



www.kronosfinca.com






### Vivienda Tipo 3A



### Superficies Aproximadas:

	Valores Reales	Decreto 218/2005
SUPERFICIE ÚTIL APROX.	153.2 m <sup>2</sup>	168.5 m <sup>2</sup>
SUPERFICIE TERRAZAS	72.3 m <sup>2</sup>	-
SUPERFICIE TERRAZA JARDINES	variable	-
SUPERFICIE CONSTRUIDA APROX.	179.2 m <sup>2</sup>	-
SUPERFICIE CONSTRUIDA CON ZONAS COMUNES	240.6 m <sup>2</sup>	240.6 m <sup>2</sup>

Las superficies indicadas están calculadas conforme al Decreto 218/2005 de información al consumidor en la compraventa y arrendamiento de viviendas

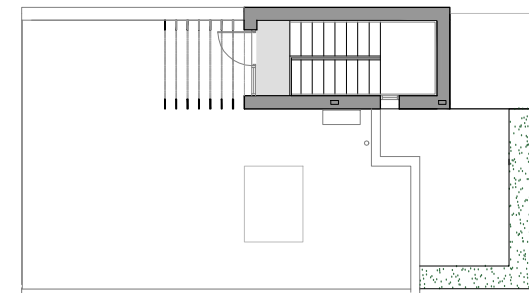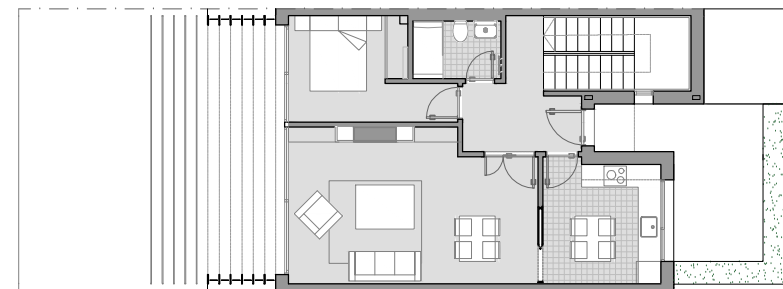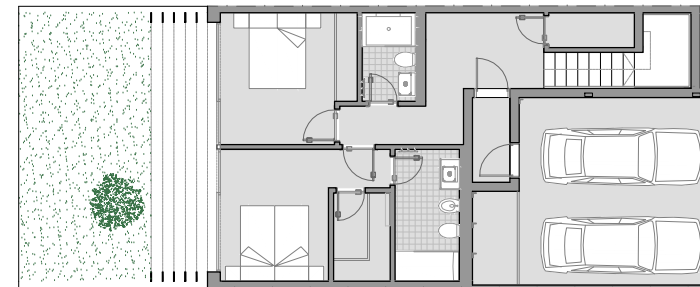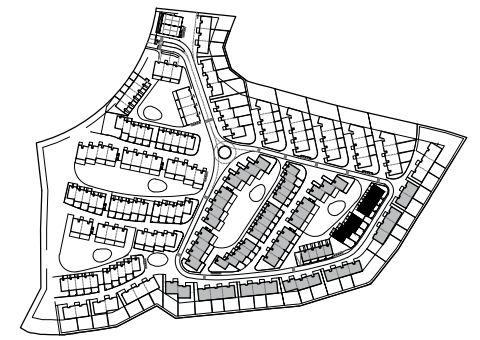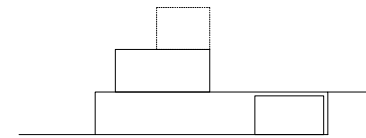

ESCALA: 1/200  
0 5 10 m.






[www.kronosfinca.com](http://www.kronosfinca.com)

Vivienda Tipo 3A



Superficies Aproximadas:

SUPERFICIE ÚTIL APROX.	86.9 m <sup>2</sup>
SUPERFICIE TERRAZA JARDÍN	variable
SUPERFICIE CONSTRUIDA APROX.	97.5 m <sup>2</sup>

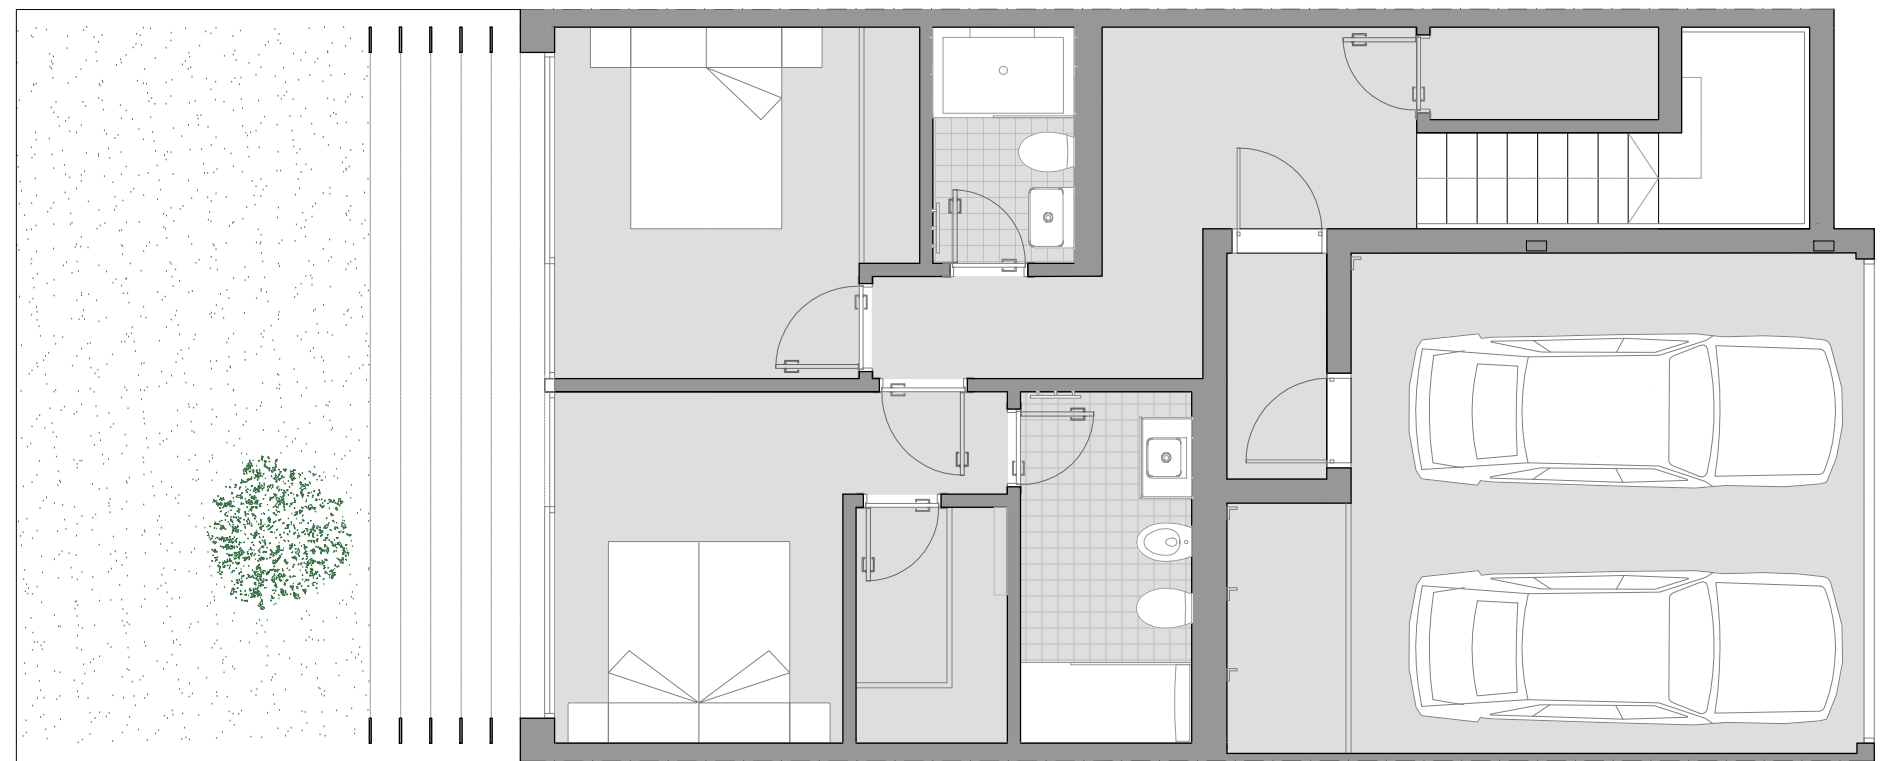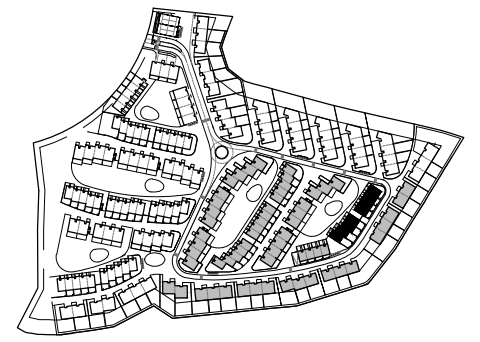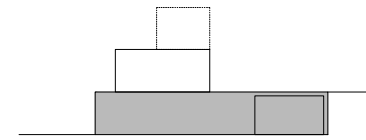

ESCALA: 1/75  
 0 1 2 3 4 5 m.

Este documento (tanto su parte gráfica como los datos referidos a superficies) tiene carácter meramente orientativo, sin perjuicio de la información más exacta contenida en la documentación técnica del edificio. Todo el mobiliario que se muestra en este plano, incluido el de la cocina, se ha incluido a efectos meramente orientativos y decorativos.




[www.kronosfinca.com](http://www.kronosfinca.com)

### Vivienda Tipo 3A



### Superficies Aproximadas:

SUPERFICIE ÚTIL APROX.	64.5 m <sup>2</sup>
SUPERFICIE TERRAZA	13.3 m <sup>2</sup>
SUPERFICIE JARDÍN	variable
SUPERFICIE CONSTRUIDA APROX.	76.3 m <sup>2</sup>

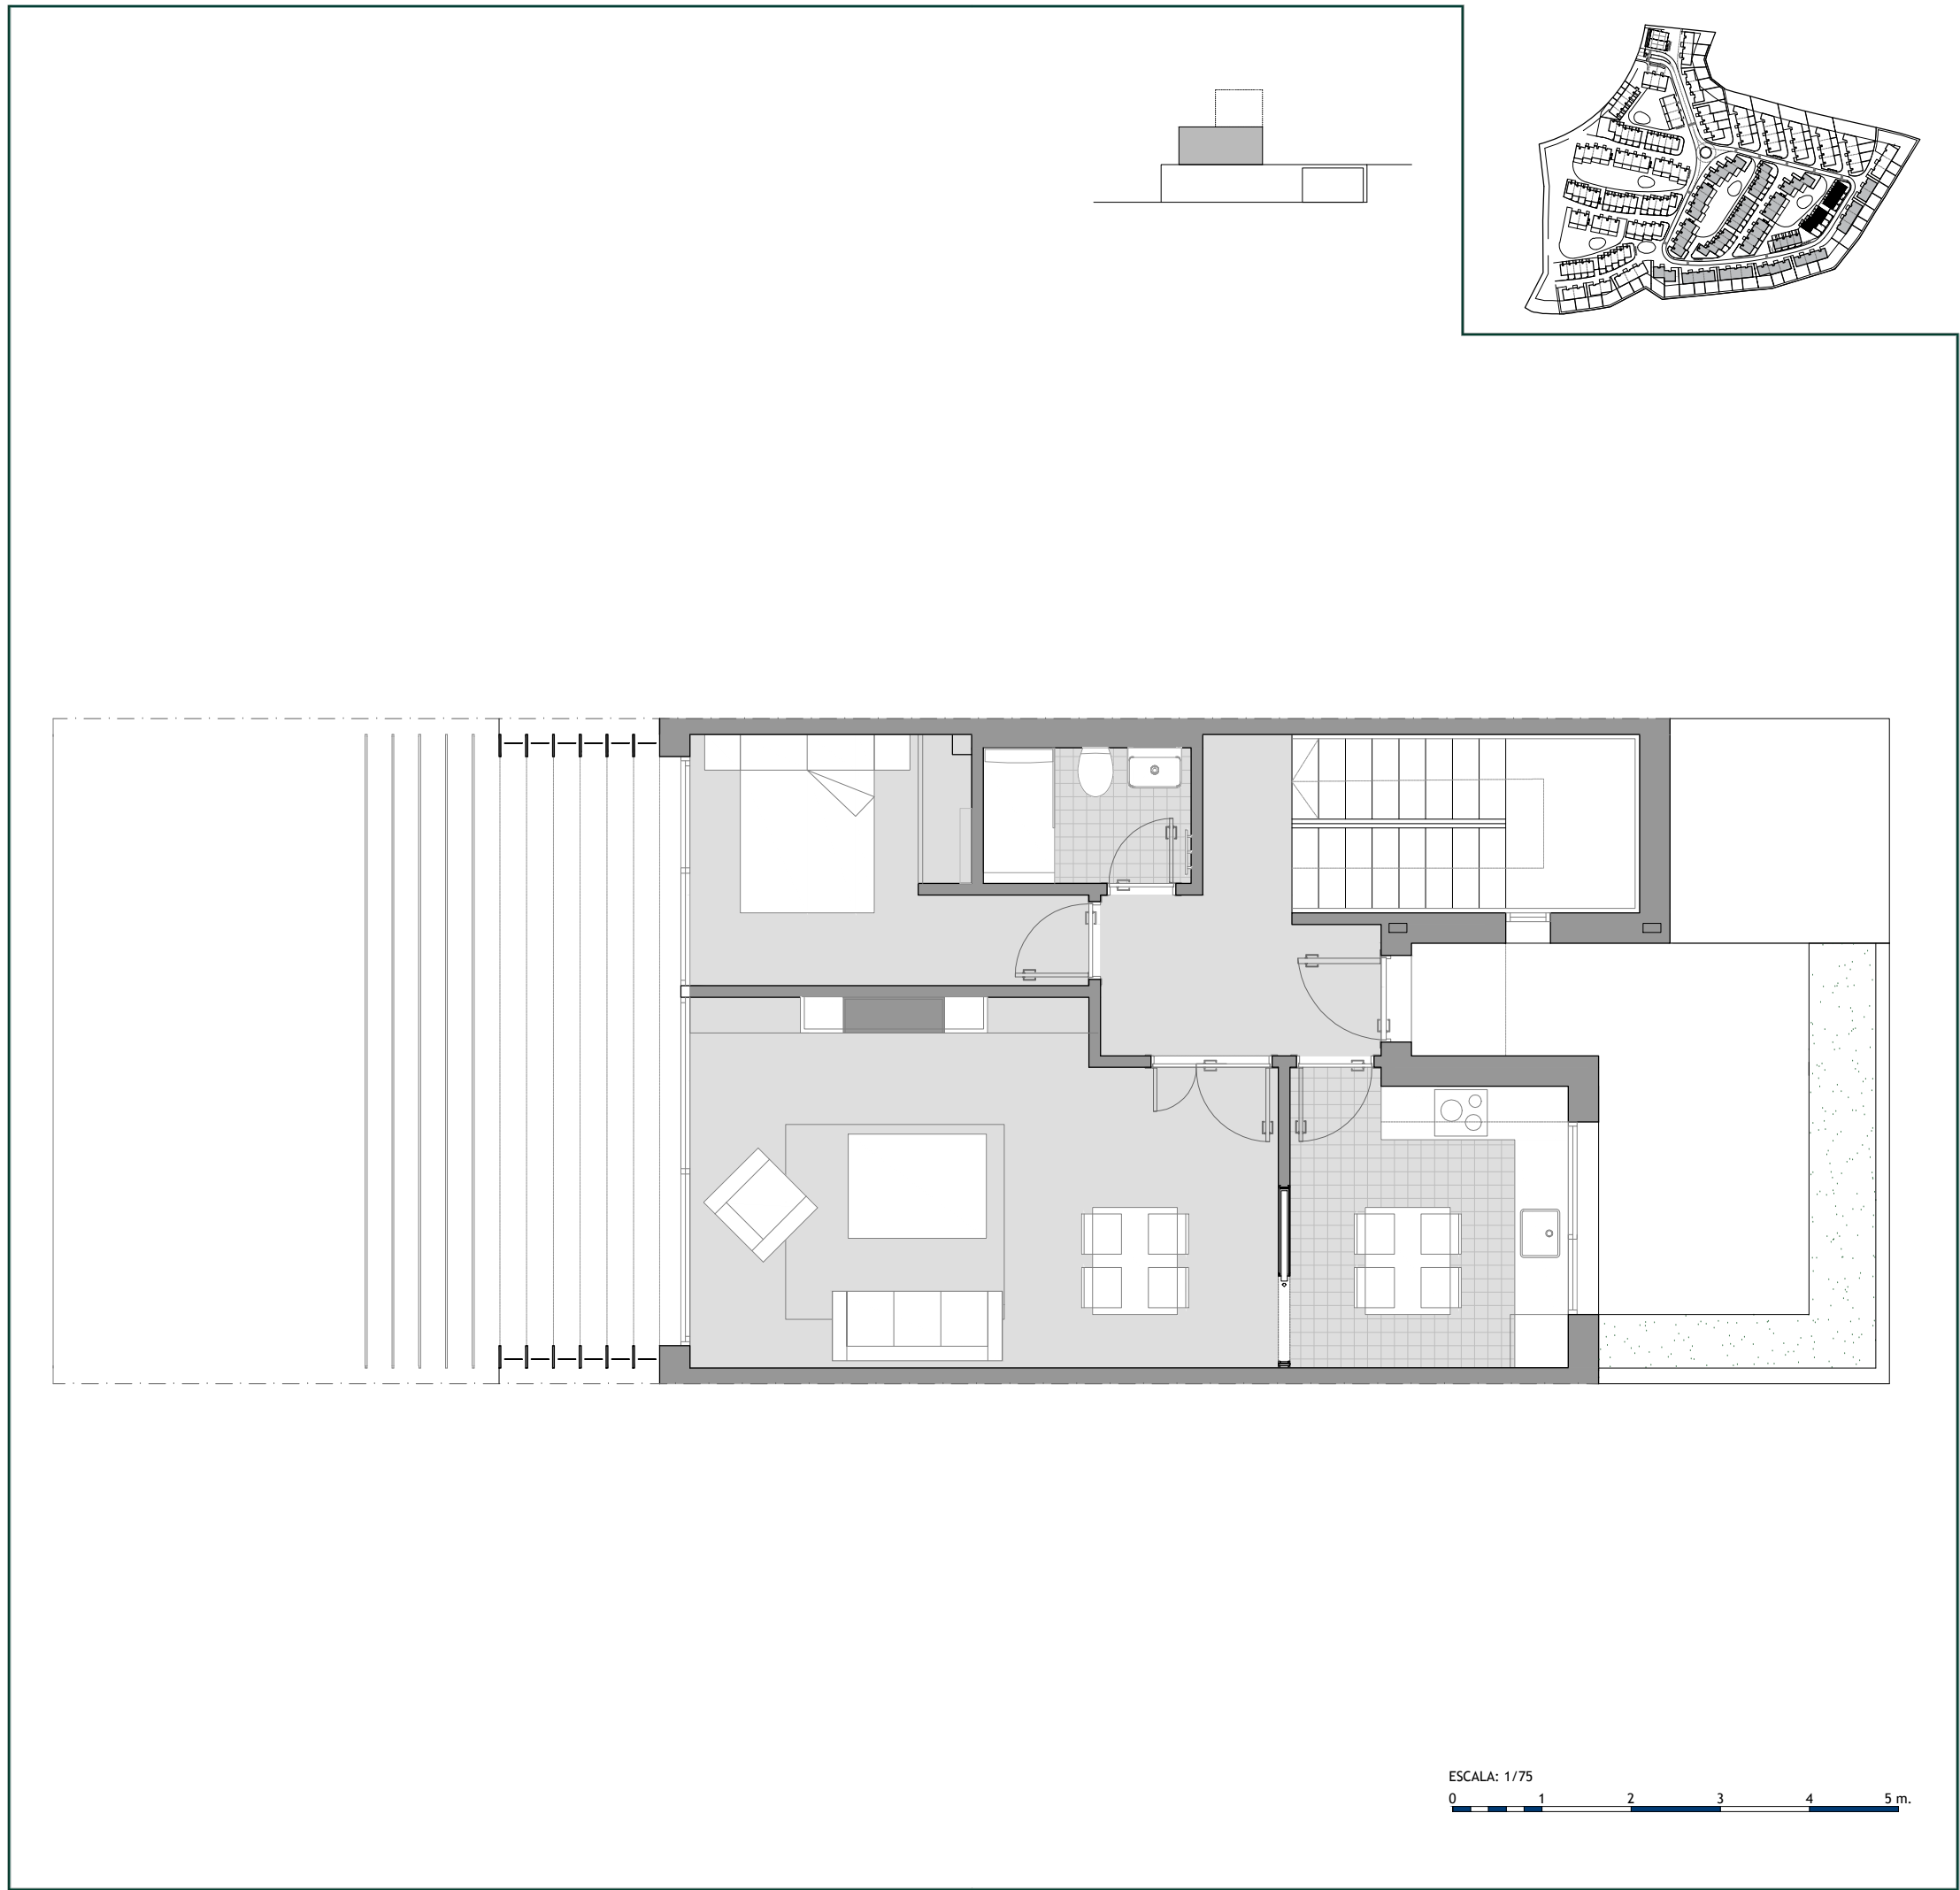

ESCALA: 1/75  
0 1 2 3 4 5 m.

Este documento (tanto su parte gráfica como los datos referidos a superficies) tiene carácter meramente orientativo, sin perjuicio de la información más exacta contenida en la documentación técnica del edificio. Todo el mobiliario que se muestra en este plano, incluido el de la cocina, se ha incluido a efectos meramente orientativos y decorativos.






[www.kronosfinca.com](http://www.kronosfinca.com)

### Vivienda Tipo 3A



### Superficies Aproximadas:

SUPERFICIE ÚTIL APROX.	1.8 m <sup>2</sup>
SUPERFICIE TERRAZAS	59.0 m <sup>2</sup>
SUPERFICIE CONSTRUIDA APROX.	5.4 m <sup>2</sup>

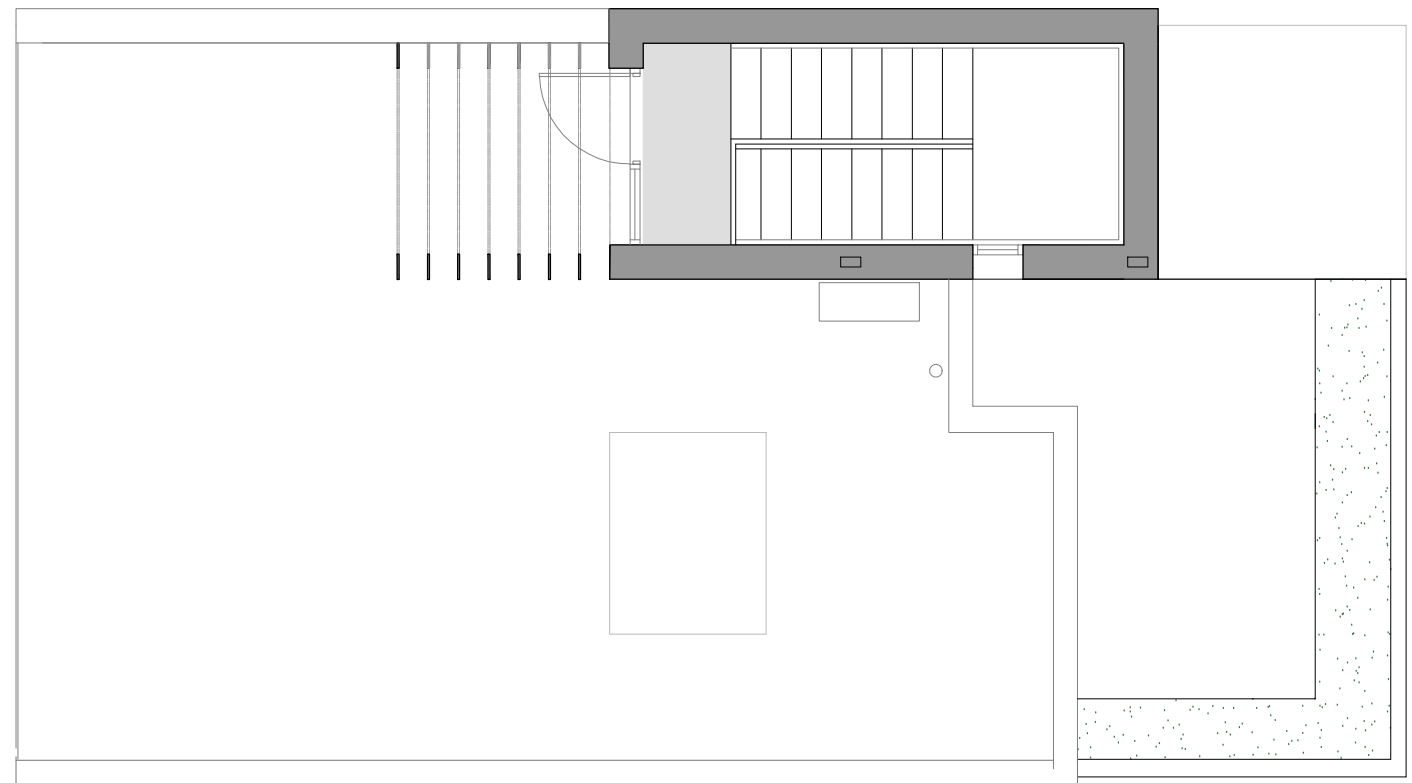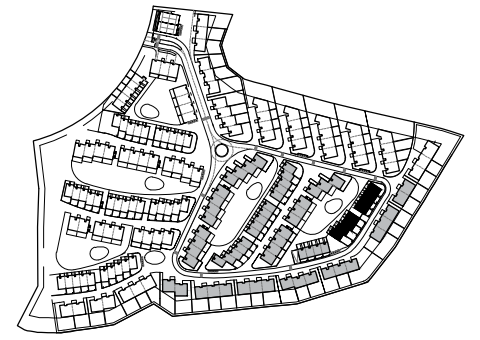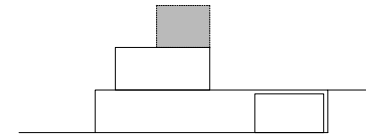

ESCALA: 1/75  
0 1 2 3 4 5 m.